


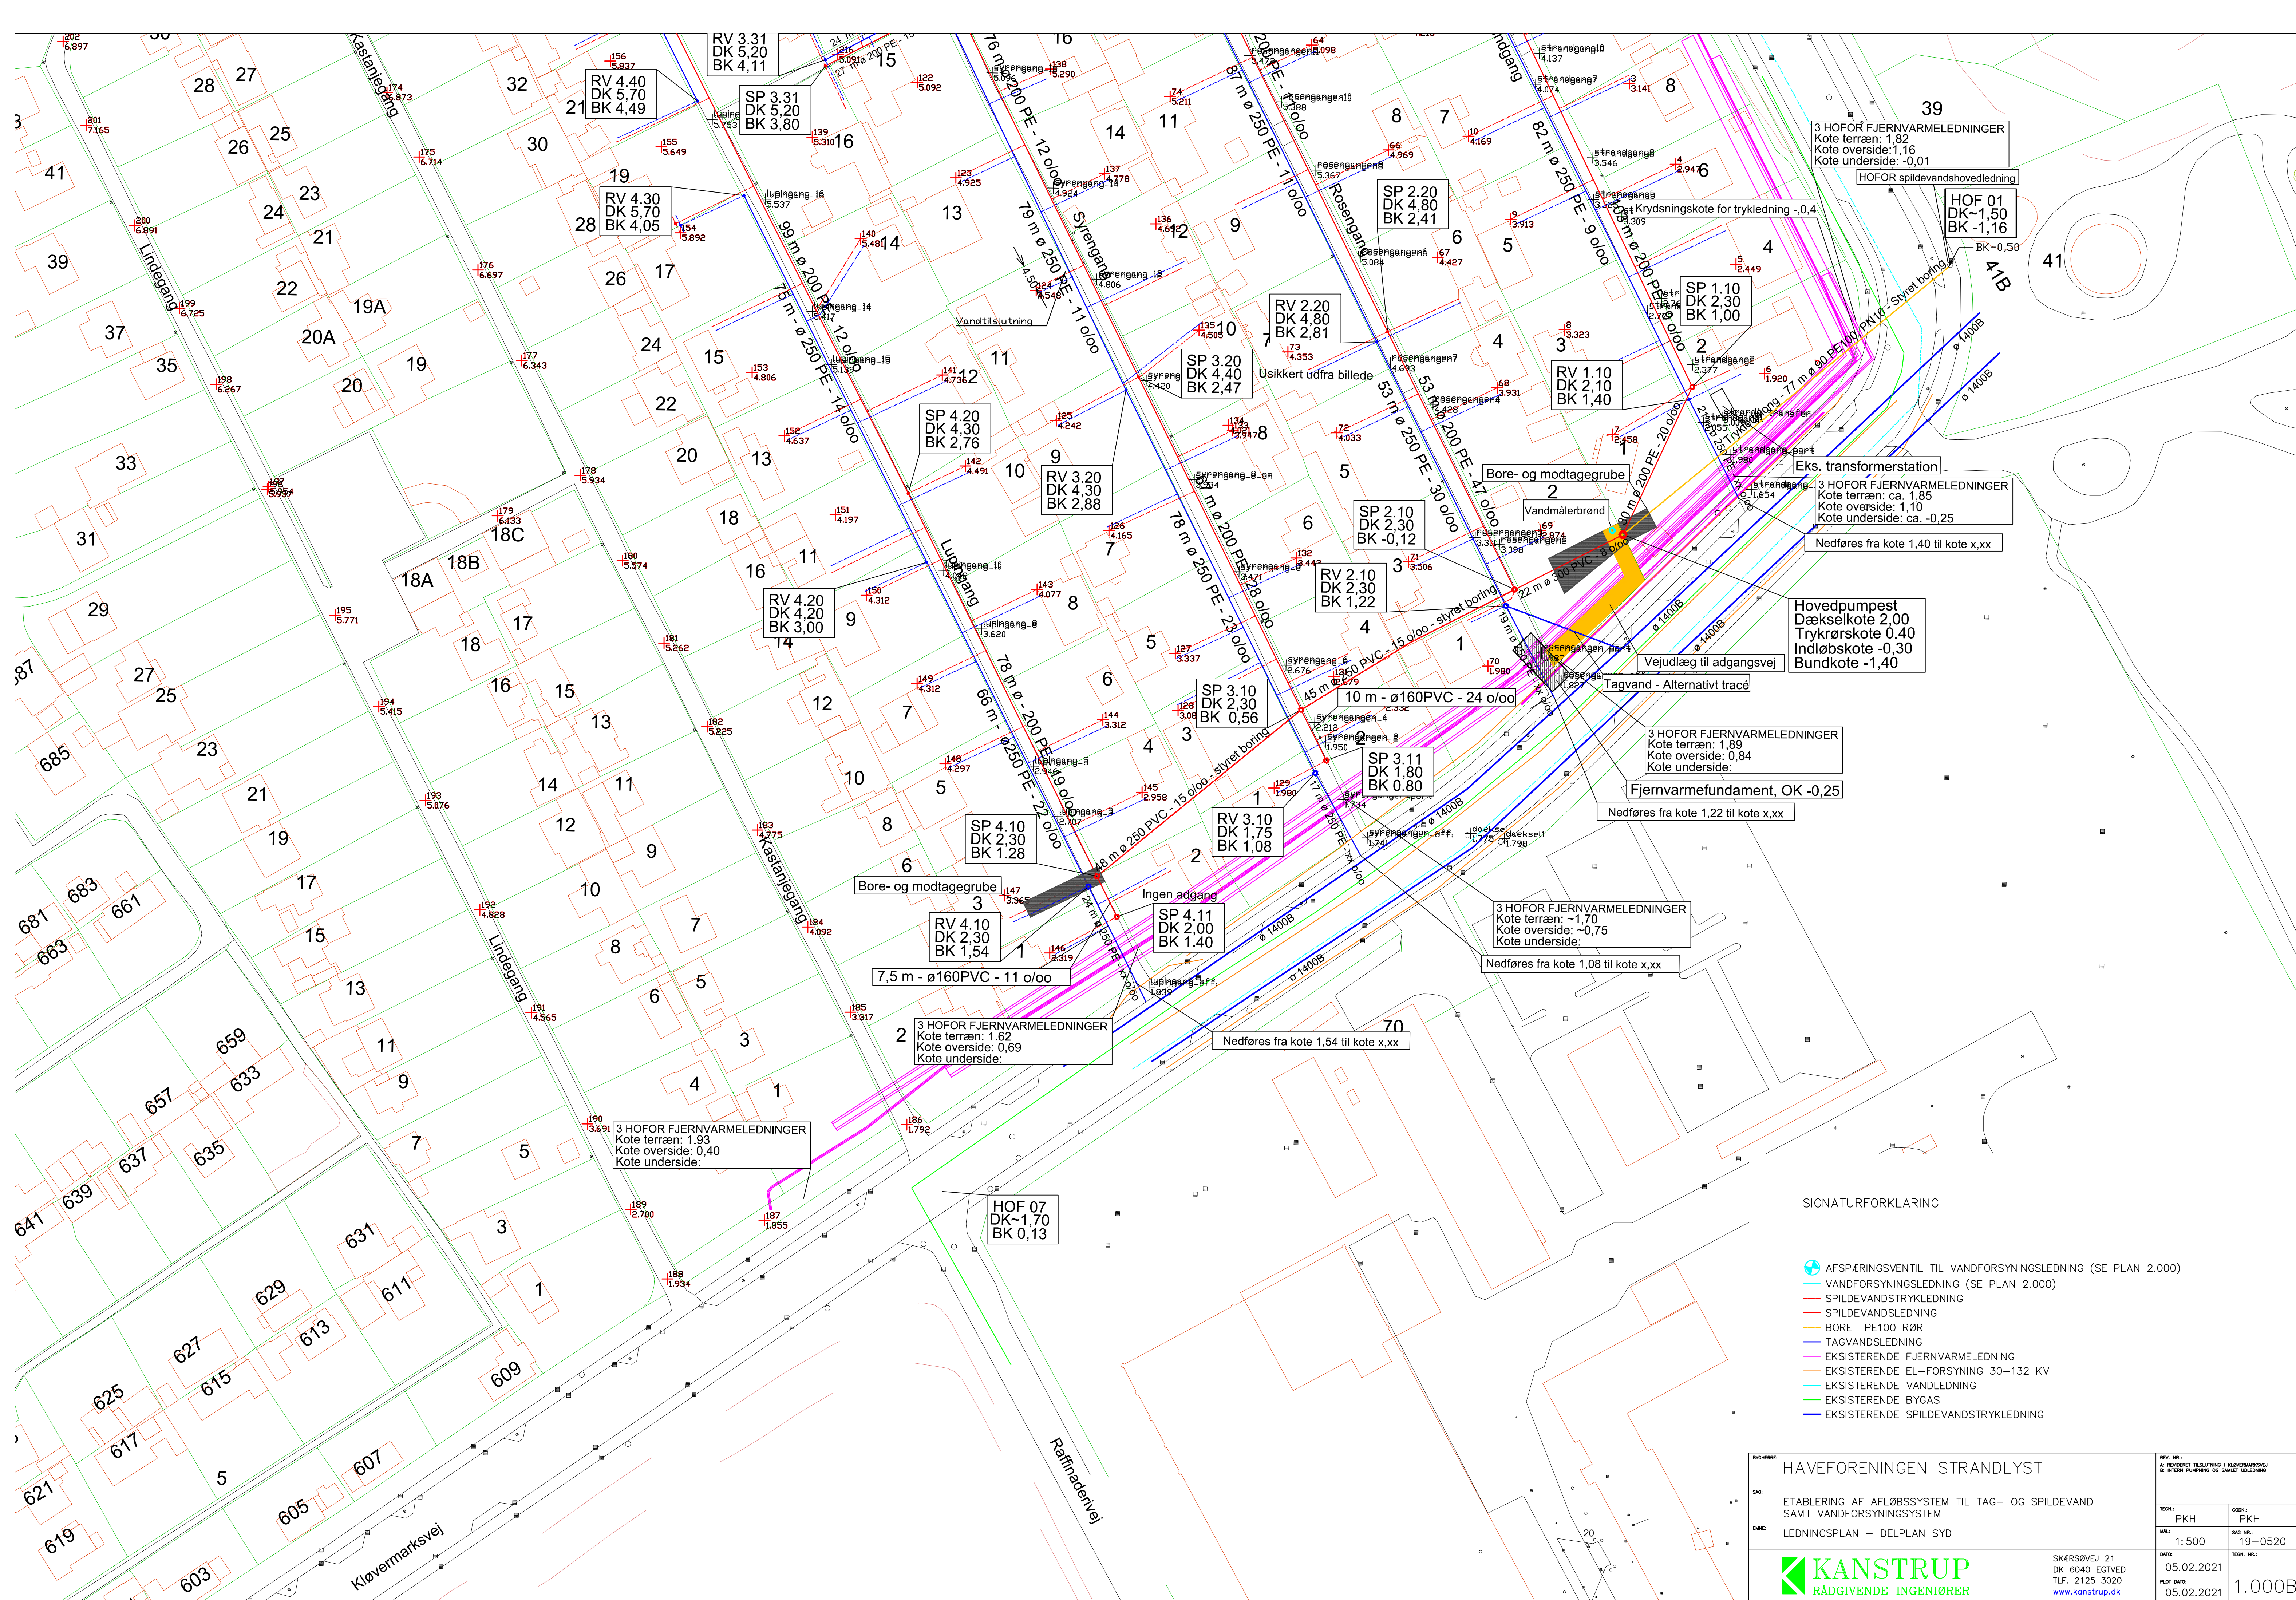

SIGNATURFORKLARING

- AFSPÆRINGSVENTIL TIL VANDFORSYNGSLÆDNING (SE PLAN 2.000)
- VANDFORSYNGSLÆDNING (SE PLAN 2.000)
- SPILDEVANDSTRYKLEDNING
- SPILDEVANDSLÆDNING
- BORET PE100 RØR
- TAGVANDSLÆDNING
- EKSISTERENDE FJERNVARMELEDNING
- EKSISTERENDE EL-FORSYNING 30-132 KV
- EKSISTERENDE VANDLEDNING
- EKSISTERENDE BYGAS
- EKSISTERENDE SPILDEVANDSTRYKLEDNING

BYGGERE: HAVEFORENINGEN STRANDLYST		REV. NR.: A: REVIDERT TILSLUTNING I KLOVERMARKSVEJ B: INTER. PUMPEST OG SÆLLET UDELØSNING	
SAG: ETABLERING AF AFLØBSSYSTEM TIL TAG- OG SPILDEVAND SAMT VANDFORSYNINGSSYSTEM	TEGN.: PKH		UDR.: PKH
	MÅL: 1:500		SAG NR.: 19-0520
Dato: 05.02.2021		TEGN. NR.: 1.000B	
PLOT Dato: 05.02.2021		SKERSØVEJ 21 DK 6040 EGTVED Tlf. 2125 3020 www.kanstrup.dk	